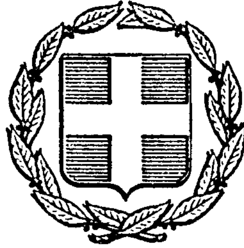


ΕΦΗΜΕΡΙΣ ΤΗΣ ΚΥΒΕΡΝΗΣΕΩΣ
ΤΗΣ ΕΛΛΗΝΙΚΗΣ ΔΗΜΟΚΡΑΤΙΑΣ

ΕΝ ΑΘΗΝΑΙΣ ΤΗ 16 ΝΟΕΜΒΡΙΟΥ 1977 | ΤΕΥΧΟΣ ΤΕΤΑΡΤΟΝ | ΑΡΙΘΜΟΣ ΦΥΛΛΟΥ 451

ΠΕΡΙΕΧΟΜΕΝΑ

ΑΠΑΛΛΟΤΡΙΩΣΕΙΣ

ΑΝΑΚΟΙΝΩΣΕΙΣ

ΠΟΛΕΟΔΟΜΙΑ

ΑΠΟΦΑΣΕΙΣ

ΑΠΑΛΛΟΤΡΙΩΣΕΙΣ

ΑΝΑΚΟΙΝΩΣΕΙΣ

Ἀριθ. Η 17266 (1)

Περὶ εἰδοποιήσεως γιὰ τὴν παρακατάθεση ἀποζημιώσεως ἀπὸ ἀναγκαστικὴ ἀπαλλοτρίωση γιὰ τὴν ἀνακαίνιση καὶ βελτίωση τῆς ἐπαρχιακῆς ὁδοῦ Στροφυλιᾶς—Λίμνης, περιφερειακοῦ προγράμματος Δημοσίων Ἐπενδύσεων Ν. Εὐβοίας.

Ο ΝΟΜΑΡΧΗΣ ΕΥΒΟΙΑΣ

Ἔχοντας ὑπ' ὄψη τὶς διατάξεις τῶν ἄρθρων 7 καὶ 8 τοῦ Ν.Δ. 797/1971 «περὶ ἀναγκαστικῶν ἀπαλλοτριώσεων», πληροφοροῦμε ὅσους:

α) Ἔχουν δικαιώματα κυριότητας ἢ ἄλλα ἐμπράγματα δικαιώματα στὴν ἔκταση ποὺ ἀπαλλοτριώθηκε μὲ τὴν Η 9024/4.8.1975 ἀπόφαση τῆς Νομαρχίας (ΦΕΚ 185/1975 τ. Δ') γιὰ τὴν ἀνακαίνιση καὶ τὴ βελτίωση τῆς ἐπαρχιακῆς ὁδοῦ Στροφυλιᾶς—Λίμνης.

β) Ἔχουν ἐγγράψει ὑποθήκη ἢ ἔχουν ἐπιβάλλει κατάσχεση ἢ μὲ ὁποιοδήποτε τρόπο διεκδικοῦν τὰ ἀκίνητα ποὺ ἀπαλλοτριώθηκαν, ὅτι ἡ ἀποζημίωση ποὺ καθόρισε ὁριστικὰ τὸ Πρωτοδικεῖο Χαλκίδας μὲ τὴ 494/1976 ἀπόφασή του γιὰ τὰ ἀνωτέρω ἀκίνητα, ἔχει κατατεθεῖ στὸ Ταμεῖο Παρακαταθηκῶν καὶ Δανείων Λίμνης καὶ ἔχει ἐκδοθεῖ γραμμάτιο συστάσεως παρακαταθήκης ἀριθ. 1758/18.10.1977 γιὰ δραχ. δύο ἑκατομμύρια τριακόσιες σαράντα ἐννιὰ χιλιάδες πεντακόσιες πενήντα ὀκτὼ (2.349.558).

Ἡ ἀποζημίωση αὐτὴ πρέπει νὰ δοθεῖ στοὺς δικαιούχους ποὺ θὰ ἀναγνωρισθοῦν σύμφωνα μὲ τὸ νόμο.

Ἡ ἀπόφαση αὐτὴ νὰ δημοσιευθεῖ στὴν Ἐφημερίδα τῆς Κυβερνήσεως.

Χαλκίδα, 1 Νοεμβρίου 1977

Ὁ Νομάρχης
ΘΕΟΦΡΑΣΤΟΣ ΠΙΜΠΛΗΣ

Ἀριθ. ΕΣ. 28680 (2)

Περὶ εἰδοποιήσεως τῆς παρακαταθέσεως ἡ ὁποία ἔγινε γιὰ ἀποζημιωση ἀκινήτων ποὺ ἀπαλλοτριώθηκαν γιὰ τὴν κοινοτητα Μηλέας Μετσόβου Ν. Ἰωαννίνων.

Ο ΝΟΜΑΡΧΗΣ ΙΩΑΝΝΙΝΩΝ

Ἀνακοινώνει οτι κατατέθηκε στὸ Ταμεῖο Παρακαταθηκῶν καὶ Δανείων (Γραφεῖο Παρακαταθηκῶν καὶ Δανείων Α' Ταμειου Ἰωαννίνων) μὲ τὸ Γραμμάτιο Συστάσεως Παρακαταθήκης ἀριθ. 16/7.10.1977, τὸ τίμημα τῶν δραχμῶν εἴκοσι τριῶν χιλιάδων (23.000) ποὺ καθορίστηκε μὲ τὴν ἀπόφαση τοῦ Μονομελοῦς Πρωτοδικείου Ἰωαννίνων ἀριθ. 194/1977 γιὰ ἀποζημίωση τῶν ἀκινήτων μετὰ τῶν παραρτημάτων καὶ μανδροτοιχων αὐτῶν, ἰδιοκτησίας τῶν 1) Ἑλένης Πολίτσου, 2) Στεργίου Πουρνάρα, 3) Νικολάου Πρασούλη, 4) Ἰωάννη Πρασούλη, 5) Διαμαντῆ Λιούτα, 6) Βασιλείου Πλαχούρα καὶ 7) Πολυμέρου Σιώτα, τὰ ὁποῖα ἀπαλλοτριώθηκαν δυνάμει τῆς ἀποφάσεως τοῦ Κοινοτικοῦ Συμβουλίου Μηλέας—Μετσόβου ἀριθ. 21/1976, ποὺ ἐγκρίθηκε μὲ τὴν ἀπόφαση τῆς Νομαρχίας ἀριθ. 28161/22.9.1976.

Ἰωάννινα, 4 Νοεμβρίου 1977

Ὁ Νομάρχης
ΝΙΚ. Μ. ΧΑΝΟΣ

Ἀριθ. 2050 (3)

Περὶ καταθέσεως στὸ Ταμεῖο Παρακαταθηκῶν καὶ Δανείων ἀποζημιώσεως κτημάτων ποὺ ἀπαλλοτριώθηκαν τῆς ἐπαρχιακῆς ὁδοῦ Γεφύρας Λάκκου — Κατερίνης — Μικροβάλτου — Ἐλάτης (Τμήματα Μικροβάλτου καὶ Ἐλάτης).

ΤΟ ΝΟΜΑΡΧΙΑΚΟ ΤΑΜΕΙΟ ΚΟΖΑΝΗΣ

Σύμφωνα μὲ τὶς διατάξεις τῶν ἄρθρων 7 καὶ 8 τοῦ Ν.Δ. 797/71, ἀνακοινώνουμε ὅτι κατατέθηκε στὸ Γραφεῖο Παρακαταθηκῶν καὶ Δανείων τοῦ Δημόσιου Ταμείου Σερβίων, ἡ ἀποζημίωση ποὺ καθορίστηκε ἀπὸ τὸ ἁρμόδιο Δικαστήριο, γιὰ τοὺς ἰδιοκτῆτες τῶν κτημάτων ποὺ ἀπαλλοτριώθηκαν τῆς ἐπαρχιακῆς ὁδοῦ γεφύρας Λάκκου Κατερίνης — Μικροβάλτου — Ἐλάτης (Τμήματα Μικροβάλτου καὶ Ἐλάτης) σύμφωνα μὲ τὴν ΤΥ 2399/2.4.76 ἀπόφαση τοῦ Νομάρχη Κοζάνης, ἤτοι Κων. Γ. Ἀλεξόπουλος κλπ. καὶ καλοῦμε τοὺς ἁρμόδια ἀναγνωρισθησόμενους δικαιούχους γιὰ τὴν εἴσπραξη τῆς ἀποζημιώσεώς των.

Κοζάνη, 4 Νοεμβρίου 1977

Ὁ Πρόεδρος
ΑΛΕΞ. ΖΑΡΚΑΔΑΣ

Ἀριθ. 2320 (4)

Περὶ ἀνακοινώσεως παρακαταθέσεως ἀποζημιώσεως ἐξ ἀναγκαστικῆς ἀπαλλοτριώσεως ἀκινήτων πρὸς βελτίωσιν τῆς ὑπ' ἀριθ. 16 ἐπαρχιακῆς ὁδοῦ Θεοπέτρας — Κονισκοῦ — Γερακαρίου Ν. Τρικάλων.

Ο ΝΟΜΑΡΧΗΣ ΤΡΙΚΑΛΩΝ

1. Ἔχοντες ὑπ' ὄψει τὰ ἄρθρα 7 καὶ 8 τοῦ Ν.Δ. 797/71 «περὶ ἀναγκαστικῶν ἀπαλλοτριώσεων» φέρομεν εἰς γνῶσιν τῶν κάτωθι ἀναφερομένων:

α. Τῶν κεκτημένων ἢ ἀξιούντων δικαιώματα κυριότητος ἐπὶ τῶν δυνάμει τῆς ὑπ' ἀριθ. 524/18.1.1977 ἀποφάσεως Νομάρχου Τρικάλων (ΦΕΚ. 19/1977, τ. Δ') ἀναγκαστικῶς ἀπαλλοτριωθέντων ἀκινήτων πρὸς βελτίωση τῆς ὑπ' ἀριθ. 16 ἐπαρχιακῆς ὁδοῦ Θεοπέτρας — Κονισκοῦ — Γερακαρίου κειμένων εἰς θέσιν (Τμῆμα Θεοπέτρας — Κονισκοῦ) Νομοῦ Τρικάλων.

β. Τῶν τυχὸν ἐπὶ τῶν ἀκινήτων τούτων ἐγγεγραμμένων ἐνυποθήκων ἢ κατασχόντων δανειστῶν ἢ τρίτων διεκδικητῶν, ὅτι ἡ δυνάμει τῆς ὑπ' ἀριθ. 389/1977 ἀποφάσεως τοῦ Μονομελοῦς Πρωτοδικείου Τρικάλων καθορισθεῖσα προσωρινὴ ἀποζημίωσις, δι' ἅπαντα τὰ ἀκίνητα, μετὰ τῶν ἐπικειμένων, ὡς ταῦτα εἰκονίζονται εἰς τὸ οἰκεῖον κτηματολογικὸν διάγραμμα καὶ τὸν σχετικὸν κτηματολογικὸν πίνακα, κατετέθη εἰς τὸ Ταμεῖον Παρακαταθηκῶν καὶ Δανείων ἐκδοθέντος πρὸς τοῦτο τοῦ ὑπ' ἀριθ. 3761/24.10.1977 γραμματίου συστάσεως παρακαταθήκης παρὰ τοῦ Γραφείου Παρακ. Καλαμπάκας διὰ συνολικὸν ποσὸν 5.863 δραχμῶν.

2. Ἡ ἀποζημίωσις αὕτη εἶναι ἀποδοτέα εἰς τοὺς κατὰ νόμον δικαιούχους.

Ἡ παροῦσα δημοσιευθήτω διὰ τῆς Ἐφημερίδος τῆς Κυβερνήσεως.

Ἐν Τρικάλοις τῇ 3 Νοεμβρίου 1977

Ὁ Νομάρχης
Γ. ΧΑΡΑΛΑΜΠΟΠΟΥΛΟΣ

ΠΟΛΕΟΔΟΜΙΑ

ΑΠΟΦΑΣΕΙΣ

Ἀριθ. 0—10340 (5)

Περὶ καθορισμοῦ ὁρίων οἰκισμοῦ Δρεπάνου Ν. Ἀργολίδας ποὺ προϋπῆρχε πρὶν ἀπὸ τὸ ἔτος 1923.

Ο ΝΟΜΑΡΧΗΣ ΑΡΓΟΛΙΔΑΣ

Ἔχοντας ὑπόψη:

1. Τὶς διατάξεις: α) Τοῦ ἀπὸ 17.7.1923 Ν. Δ/τος «περὶ σχεδίων Πόλεων, κωμῶν καὶ συνοικισμῶν τοῦ Κράτους καὶ οἰκοδομῆς αὐτῶν», β) τοῦ 712/1970 Β. Δ/τος ὅπως τροποποιήθηκε μὲ τὰ 677/1971 καὶ 198/1972 Β. Δ/τα.

2. Τὴν Ε35400/6.12.1975 (ΦΕΚ 10Δ/12.1.77) ἀπόφαση τοῦ Ὑπουργοῦ Δ.Ε. «περὶ τοῦ τρόπου καθορισμοῦ ὁρίων οἰκισμῶν πρὸ τοῦ ἔτους 1923, στερουμένων σχεδίου ρυμοτομίας».

3. Τὴν ἀπὸ 12.10.1977 ἔκθεση ἀναθεωρήσεως ὁρίων τοῦ ἀνωτέρω οἰκισμοῦ καὶ τὸ τοπογραφικὸ διάγραμμα ποὺ τὴ συνοδεύει συνταγμένα ἀπὸ τὴν ἁρμόδια ἐπιτροπὴ σύμφωνα μὲ τὴν 0—9185/29.10.76 δική μας ἀπόφαση.

4. Τὴ 273/19/4.10.77 ἀπόφαση τοῦ Γενικοῦ Περ/κοῦ Συμβουλίου Δ.Ε. τμῆμα Ν. Ἀργολίδος, ἀποφασίζουμε:

Καθορίζουμε τὰ ὅρια τοῦ οἰκισμοῦ Δρεπάνου ποὺ ὑπάρχει πρὶν ἀπὸ τὸ ἔτος 1923 ὡς κατωτέρω:

Ἡ ὁριακὴ γραμμὴ (1, 2 .... 16, 1) ὁρίζεται ἀπὸ τὶς οἰκοδομές:

Σχολεῖου (σημεῖο 1), Ἰωάννου Καλλιάνου (σημεῖο 2), Ἀναθασίου Καλλιάνου (σημεῖο 3), Ἰωάννη Σαμπαριώτη (σημεῖο 4), Ἀνδριανοῦ Κοικουβέλη (σημεῖο 5) Γεωργίου Καρίγιαννη (σημεῖο 6), Ἀνδριανοῦ Καριγιάννη (σημεῖο 7), Κων/νου Γκιαούρη (σημεῖο 8) Κων/νου Χρ. Καλλιάνου (σημεῖο 9), Ἀναστασίου Λαμπροπούλου (σημεῖο 10), Παναγ. Λευκαΐτη (σημεῖο 11), Χρήστου Ρουμελιώτη (σημεῖο 12), Παναγιώτη Γ. Κουκουβέλη (σημεῖο 13), Σταύρου Τράκα (σημεῖο 14), Ἀφῶν Γ. Γαβρήλου (σημεῖο 15), Ἀγγέλου Τράκα (σημεῖο 16) καὶ καταλήγει στὸ σημεῖο (1) ἀπὸ ὅπου ἄρχισε.

Ἡ ἀπόσταση αὐτὴ ἰσχύει ἀπὸ τὴ δημοσίευσή της στὴν Ἐφημερίδα τῆς Κυβερνήσεως.

Ναύπλιο, 24 Ὀκτωβρίου 1977

Ὁ Νομάρχης
Κ. ΚΟΪΚΑΣ

ΝΟΜΑΡΧΙΑ ΑΡΓΟΛΙΔΟΣ
Δ/ΝΣΙΣ ΤΕΧΝ. ΥΠΗΡΕΣΙΩΝ

ΤΟΠΟΓΡΑΦΙΚΟΝ ΣΚΑΡΙΦΗΜΑ ΟΡΙΩΝ ΟΙΚΙΣΜΟΥ ΔΡΕΠΑΝΟΥ

προς ΝΑΥΠΛΙΟ

ΚΑΘΟΡΙΣΜΟΣ ΟΡΙΩΝ ΟΙΚΙΣΜΟΥ ΔΡΕΠΑΝΟΥ

Α/Α	ΟΝΟΜΑΤΕΠΩΝΥΜΟΝ ΙΔΙΟΚΤΗΤΟΥ
1	Σχολείον
2	Ιωάννης Καλλιάνος
3	Αθανάσιος Καλλιάνος
4	Ιωάννης Σαρημανιώτης
5	Ανδριανός Κουμουβέλης
6	Γεώργιος Καρικάτης
7	Ανδριανός Καραγιάννης
8	Κων/νος Αθ. [illegible]
9	Κων/νος Χρ. Καλλιάνος
10	Αναστάσιος Λαμπρόπουλος
11	Παναγ. [illegible]
12	Χρήστος Φουκελιώτης
13	[illegible] Γ. Κουμουβέλης
14	Σταύρος Τράκας
15	Αφοι Γεωργίου [illegible]
16	Άγγελος Τράκας

Η ΕΠΙΤΡΟΠΗ ΝΑΥΠΛΙΟ 12-10-1977

1. Β. Αγγελίδου
2. Α. Σταθά
3. Λ. Λαμπρόπουλος

ΚΕΝΤΡΙΚΟ ΤΜΗΜΑ ΟΙΚ. ΔΡΕΠΑΝΟΥ

Α/Α	ΟΝΟΜΑΤΕΠΩΝΥΜΟ ΙΔΙΟΚΤΗΤΟΥ
α	Παλαιό σχολείο
β	Αναστ. Κρουώνης
γ	Αναστ. [illegible]
δ	Ανδριανός Καμαρωτής
ε	Άγγελος Καμπόπουλος
στ	Πέτρος Κεραμιδάς
ζ	Παναγ. Κακριμάνης
η	Ανδριανός Κρεμύδας
θ	Παναγ. Κουώνης
ι	Χρήστος Καλιάνος
ια	Γεώργιος Σοροβίγκας

Ναύπλιο 8-10-76
Ο συντάξας
[illegible] ΦΑΤΗΜΑΚΙΔΟΥ



'Αριθ. 3630 (6)

Περὶ τροποποιήσεως τοῦ σχεδίου πόλεως Καρπενησίου Ν. Εὐρυτανίας στὸ ἀριθ. ἐννέα (9) οἰκοδομικὸ τετράγωνο.

Ο ΝΟΜΑΡΧΗΣ ΕΥΡΥΤΑΝΙΑΣ

Ἔχοντας ὑπ' ὄψη:

1) Τὶς διατάξεις τοῦ ἀπὸ 17 'Ιουλίου 1923 Ν. Δ/τος «περὶ σχεδίων Πόλεων κλπ.» καὶ αὐτὲς τοῦ Κεφ. 11 τοῦ ἀπὸ 3.11.1929 Δ/τος «περὶ τοῦ Γ.Ο.Κ. τοῦ Κράτους» ὅπως διατηρήθηκαν μὲ τὶς διατάξεις τῆς παραγρ. 1 τοῦ ἄρθρου 128 τοῦ ἀπὸ 9.8.1973 Ν. Δ/τος «περὶ Γενικοῦ Οἰκοδομικοῦ Κανονισμοῦ».

2) Τὶς διατάξεις τοῦ 314/68 Α.Ν. «περὶ παροχῆς εἰς τὸν 'Υπουργὸν Βορείου 'Ελλάδος καὶ τοὺς Νομάρχας ἁρμοδιότητος ἐπὶ θεμάτων ἐγκρίσεως, ἐπεκτάσεως ἢ τροποποιήσεως σχεδίων Πόλεων καὶ Κωμῶν», ὅπως αὐτὲς τροποποιήθηκαν μὲ τὸ Ν.Δ. 1018/71.

3) Τὴν 3627/16.10.76 ἀπόφαση τοῦ Νομάρχη Εὐρυτανίας «περὶ τροποποιήσεως τῶν ὅρων δομήσεως πόλεως Καρπενησίου τῶν ἐγκριθέντων διὰ τοῦ ἀπὸ 31.10.50 Β. Δ/τος (ΦΕΚ 261Α 150) ὡς καὶ διὰ τῆς ὑπ' ἀριθ. 1985/17.7.74 ἀποφάσεως τοῦ Νομάρχου Εὐρυτανίας».

4) Τὴ 224/77 ἀπόφαση τοῦ Δημοτικοῦ Συμβουλίου Καρπενησίου.


5) Τὴ 16/4/11.10.77 γνωμοδότηση τοῦ Περιφερειακοῦ Συμβουλίου Δημ. Ἔργων τμήματος Νομοῦ Εὐρυτανίας, ἐπειδὴ μὲ τὴν προτεινόμενη τροποποίηση ἐξυπηρετεῖται τὸ γενικότερο συμφέρον τῆς πόλεως. ἐπειδὴ καὶ ὁ ἰδιωτικὸς χῶρος γίνεται κοινόχρηστος καὶ δὲν βελτιώνεται κυκλοφοριακῶς ἡ σύνδεση τῶν τριῶν ὁδῶν, ἀποφασίζουμε:


'Εγκρίνουμε τὴν τροποποίηση τοῦ σχεδίου πόλεως Καρπενησίου στὸ οἰκοδομικὸ τετράγωνο ἐννέα (9), ὅπως στὸ τοπογραφικὸ διάγραμμα μὲ κλίμακα 1:500 φαίνεται, τὸ ὁποῖο θεωρήθηκε ἀπὸ τὸ Διευθυντὴ Τεχνικῶν 'Υπηρεσιῶν Ν. Εὐρυτανίας.


'Η ἀπόφαση αὐτὴ νὰ δημοσιευθεῖ στὴν 'Εφημερίδα τῆς Κυβερνήσεως.

Καρπενήσι, 22 'Οκτωβρίου 1977

'Ο Νομάρχης
ΠΑΝΑΓΙΩΤΗΣ ΚΟΥΤΡΕΤΣΗΣ

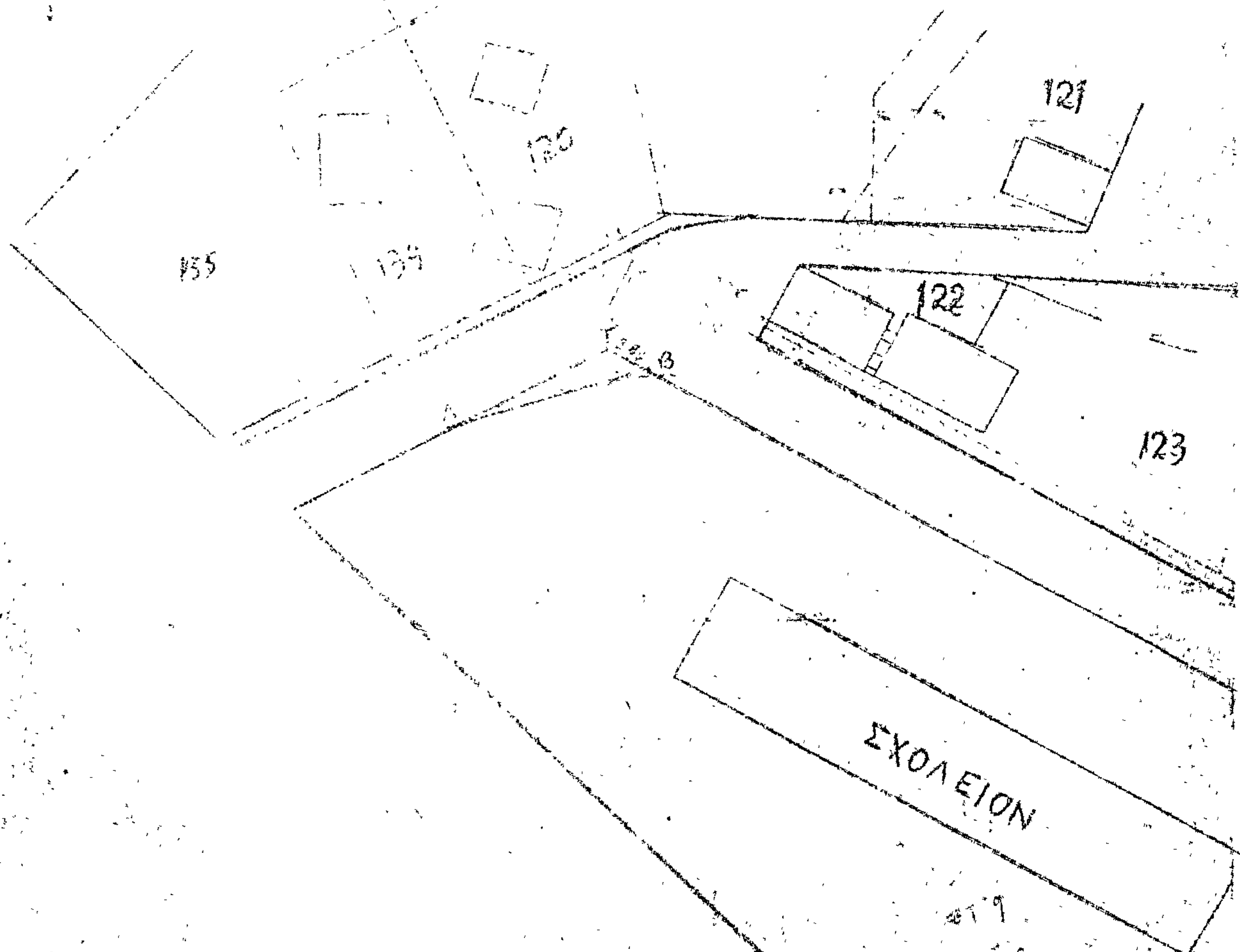
121
122
123
135
139
ΣΧΟΛΕΙΟΝ

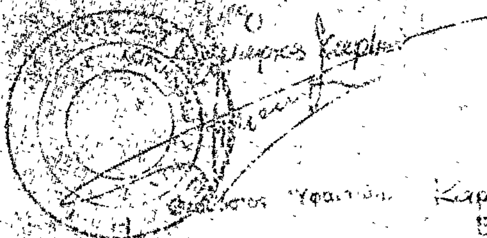

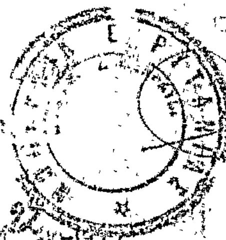

'Αριθ. ΙΓ. 10435 (7)

Περὶ ἐγκρίσεως χαρακτηρισμοῦ ὡς οἰκοδομήσιμου τοῦ οἰκοπέδου Μαρίας Ἀναγνωστοπούλου στὸν Πύργο Ν. Ἠλείας, ὁδὸς Παυσανίου, ἀποκλεισμένου ἀπὸ τοὺς δρόμους τοῦ σχεδίου καθορισμοῦ οἰκοδομικοῦ συστήματος ὅρων δομήσεως, ποσοστοῦ καλύψεως, μέγιστου ὕψους καὶ μέγιστου ἀριθμοῦ ὀρόφων.

Ο ΝΟΜΑΡΧΗΣ ΗΛΕΙΑΣ

Ἔχοντας ὑπ' ὄψη:

1) Τὴν κοινὴ ἀπόφαση Α7/16.11.70 τῶν Ὑπουργῶν Προεδρίας Κυβερνήσεως, Ἐσωτερικῶν καὶ Δημ. Ἔργων «περὶ Ὀργανώσεως Περιφερειακῶν Ὑπηρεσιῶν Υ.Δ.Ε.».

2) Τὶς διατάξεις τοῦ ἄρθρου 1 παρ. 1 καὶ 2 τοῦ ἄρθρ. 532/70 Ν. Δ/τος «περὶ συμπληρώσεως τῶν διατάξεων «περὶ διοικητικῆς ἀποκεντρώσεως».


3) Τὸ Ν.Δ. 17.7.1923 «περὶ Πόλεων καὶ Κωμῶν τοῦ Κράτους» καὶ ἰδιαίτερα τὰ ἐνοποιημένα ἄρθρα 43, 44, 45 παρ. 5 σχετικὰ μὲ οἰκόπεδα ἀποκλεισμένα ἀπὸ τοὺς δρόμους τοῦ σχεδίου καὶ οἰκοδομήσιμα σύμφωνα μὲ προϋποθέσεις ποὺ καθορίζονται μὲ ἀπόφαση Νομάρχη.

4) Τὴ σύμφωνη γνώμη τοῦ Περιφερειακοῦ Συμβουλίου Δημ. Ἔργων ὅπως διατυπώθηκε στὸ Πρακτικὸ ἀριθ. 20/77 μὲ ἔγκριση χαρακτηρισμοῦ οἰκοπέδου Μαρίας Ἀναγνωστοπούλου στὸν Πύργο σὰν οἰκοδομήσιμου ἐπειδὴ βρέθηκε ἀποκλεισμένο ἀπὸ τοὺς δρόμους τοῦ σχεδίου μὲ τὴν ἔγκρισή του, ἀποφασίζουμε:

Τὸ χαρακτηρισμὸ τοῦ οἰκοπέδου τῆς Μαρίας Ἀναγνωστοπούλου ὡς οἰκοδομήσιμου ἐπειδὴ βρέθηκε ἀποκλεισμένο ἀπὸ τοὺς δρόμους τοῦ σχεδίου Πύργου μὲ τὴν ἔγκρισή του. Καθορίζουμε ὡς σύστημα οἰκοδομικὸ τὸ σύστημα τῶν πτερύγων μὲ μέγιστο ποσοστὸ καλύψεως 60% μέγιστο ἀριθμὸ ὀρόφων 2, μέγιστο ὕψος 7.50 μ. καὶ πλάγιες ἀποστάσεις, ἐπειδὴ ἀπέχει τὸ κτίριο ἀπὸ τὰ ὅρια 2,50 μ.

Πύργος, 24 Σεπτεμβρίου 1977

Ὁ Νομάρχης
ΑΝΔΡΕΑΣ ΝΙΚΟΛΑΟΥ

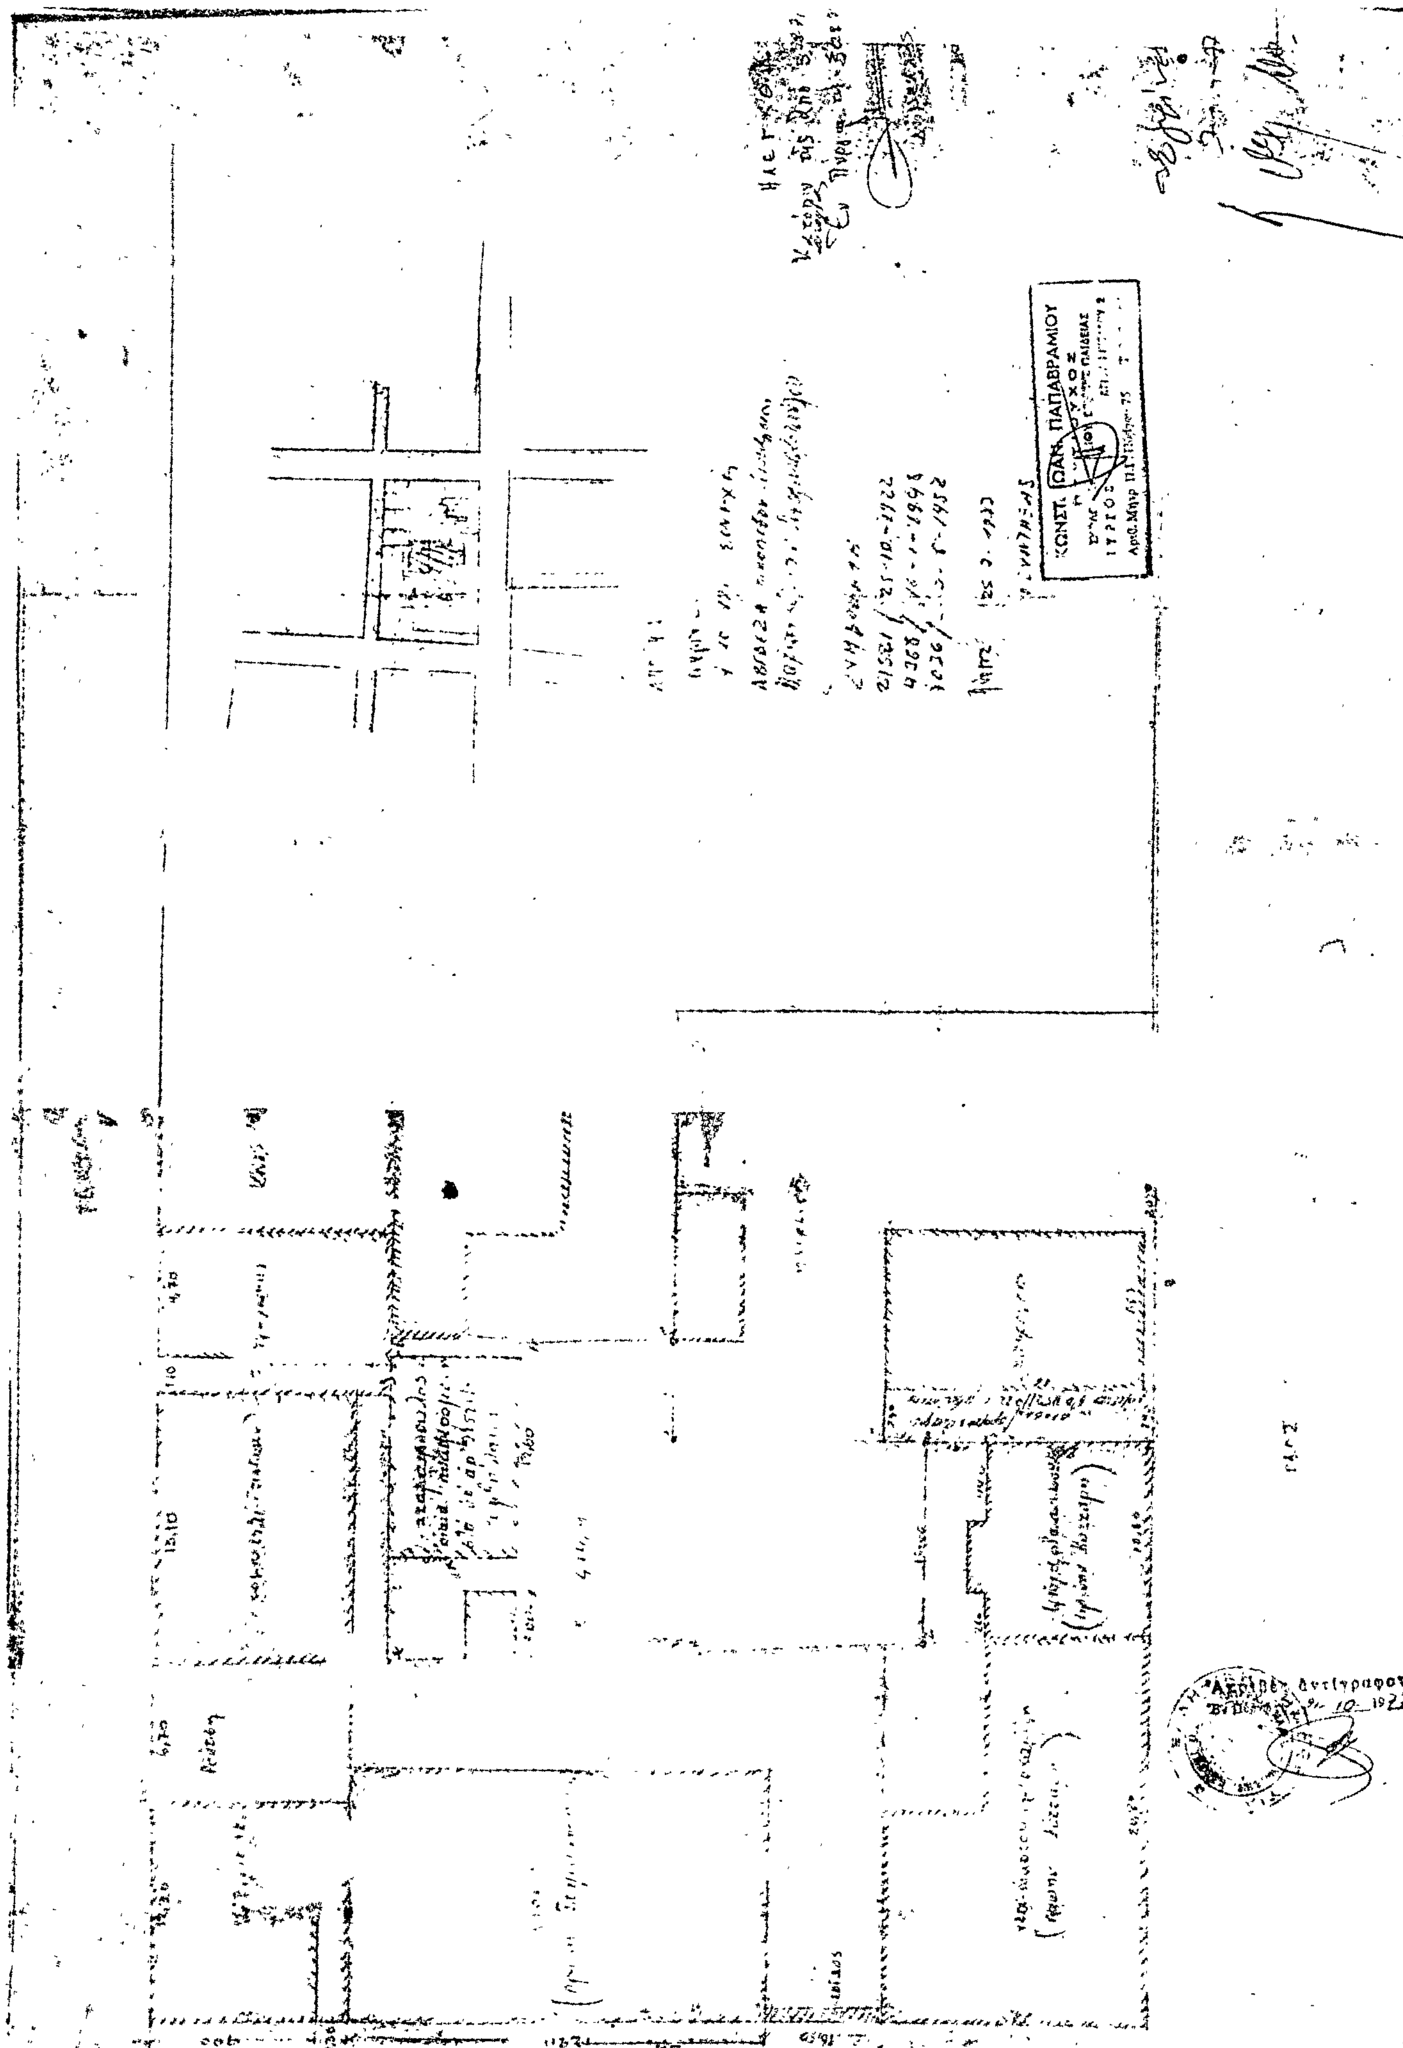
ΚΩΝΣΤ. ΠΑΠΑΒΡΑΜΙΟΥ

Η ΥΠΗΡΕΣΙΑ ΤΟΥ ΕΘΝΙΚΟΥ ΤΥΠΟΓΡΑΦΕΙΟΥ

ΓΝΩΣΤΟΠΟΙΕΙ ΟΤΙ:

Ἡ ἐτησία συνδρομὴ τῆς Ἐφημερίδος τῆς Κυβερνήσεως, ἡ τιμὴ τῶν τμηματικῶς πωλουμένων φύλλων αὐτῆς καὶ τὰ τέλη δημοσιεύσεως ἐν τῇ Ἐφημερίδι τῆς Κυβερνήσεως, καθωρίσθησαν ἀπὸ 1ης Ἰανουαρίου 1974 ὡς κάτωθι :

Α'. ΕΤΗΣΙΑΙ ΣΥΝΔΡΟΜΑΙ

1. Διὰ τὸ Τεῦχος Α'	Δραχ.	600
2. » » » Β'	»	700
3. » » » Γ'	»	500
4. » » » Δ'	»	1 000
5. » » » Νομικῶν Προσώπων Δ. Δ.	»	500
6. » » » Παράρτημα	»	300
7. » » » Ἀνωνύμων Ἑταιρειῶν κ.λ.π.	»	3.000
8. » » Δελτίου Ἐμπορικῆς καὶ Βιομηχανικῆς Ἰδιοκτησίας	»	200
9. Δι' ἅπαντα τὰ τεύχη, καὶ τὸ Δελτίον Ἐμπ. καὶ Βιομ. Ἰδιοκτησίας	»	6.000

Οἱ Δῆμοι καὶ αἱ Κοινότητες τοῦ Κράτους καταβάλλουσι τὸ ἥμισυ τῶν ἀνωτέρω συνδρομῶν.

Ὑπὲρ τοῦ Ταμείου Ἀλληλοβοηθείας Προσωπικοῦ τοῦ Ἐθνικοῦ Τυπογραφείου (ΤΑΠΕΤ) ἀναλογοῦν τὰ ἑξῆς ποσά·

1. Διὰ τὸ Τεῦχος Α'	Δραχ.	30
2. » » » Β'	»	35
3. » » » Γ'	»	25
4. » » » Δ'	»	50
5. » » » Νομικῶν Προσώπων Δημοσίου Δικαίου	»	25
6. » » » Παράρτημα	»	15
7. » » » Ἀνωνύμων Ἑταιρειῶν κ.λ.π.	»	150
8. » » Δελτίου Ἐμπ. καὶ Βιομ. Ἰδιοκτησίας	»	10
9. Δι' ἅπαντα τὰ τεύχη	»	300

Β'. ΤΙΜΗ ΦΥΛΛΩΝ

Ἕκαστον φύλλον, μέχρις 8 σελίδων, τιμᾶται δραχ. 3, ἀπὸ 9 ἕως 40 σελ. δραχ. 8, ἀπὸ 41 ἕως 80 σελ. δραχ. 15 ἀπὸ 81 σελ. καὶ ἄνω ἡ τιμὴ πωλήσεως ἑκάστου φύλλου προσαυξάνεται κατὰ δραχ.15 ἀνὰ 80 σελίδας.

Γ'. ΤΕΛΗ ΔΗΜΟΣΙΕΥΣΕΩΝ

Ι Εἰς τὸ τεῦχος Ἀνωνύμων Ἑταιρειῶν καὶ Ἑταιρειῶν Περιωρισμένης Εὐθύνης :

Α'. Δημοσιεύματα Ἀνωνύμων Ἑταιρειῶν

1. Τῶν δικαστικῶν πράξεων	Δραχ.	400
2. Τῶν καταστατικῶν Ἀνωνύμων Ἑταιρειῶν	»	10.000
3. Τῶν τροποποιήσεων τῶν καταστατικῶν τῶν Ἀνωνύμων Ἑταιρειῶν	»	2.000
4 Τῶν ἀνακοινώσεων καὶ προσκλήσεων εἰς γενικὰς συνελεύσεις, τῶν κατὰ τὸ ἄρθρον 32 τοῦ Ν. 3221/24 γνωστοποιήσεων, τῶν ἀνακοινώσεων τῶν προβλεπομένων ὑπὸ τοῦ ἄρθρου 59 παρ. 3 τοῦ Ν.Δ. 400/70 περι Ἀλλοδαπῶν Ἀσφαλιστικῶν Ἑταιρειῶν, ὡς καὶ τῶν ἀποφάσεων τοῦ Διοικητικοῦ Συμβουλίου τοῦ ΕΛΤΑ τῶν ἀφορωσῶν εἰς προσωρινὰς διατάξεις	»	1.000
5. Τῶν ἀνακοινώσεων τῶν ὑπὸ διάλυσιν Ἀνωνύμων Ἑταιρειῶν, κατὰ τὸ Β.Δ.20/5/1939	»	200
6 Τῶν Ἰσολογισμῶν τῶν Ἀνων. Ἑταιρειῶν	»	4.000
7 Τῶν συνοπτικῶν μηνιαίων καταστάσεων τῶν Τραπεζικῶν Ἑταιρειῶν	»	1.000
8. Τῶν ἀποφάσεων περὶ ἐγκρίσεως τιμολογίων τῶν Ἀσφαλιστικῶν Ἑταιρειῶν	»	600
9. Τῶν ὑπουργικῶν ἀποφάσεων περὶ παροχῆς ἀδείας ἐπεκτάσεως τῶν ἐργασιῶν Ἀσφαλιστικῶν Ἑταιρειῶν, τῶν ἐκθέσεων περιουσιακῶν στοιχείων Ἀνων. Ἑταιρειῶν ἐν γένει, ὡς καὶ τῶν ἀποφάσεων τοῦ Δ.Σ τοῦ ΕΛΤΑ δι' ὧν ἐγκρίνονται καὶ δημοσιεύονται οἱ κανονισμοὶ αὐτοῦ	»	4.000
10. Τῶν ἀποφάσεων περὶ παροχῆς πληρεξουσιοτητος πρὸς ἀντιπροσώπευσιν ἐν Ἑλλάδι ἀλλοδαπῶν Ἑταιρειῶν, ὡς καὶ τῶν ἀποφάσεων περὶ μεταβιβάσεως τοῦ χαρτοφυλακίου Ἀσφαλιστικῶν Ἑταιρειῶν κατὰ τὸ ἄρθρον 59 παρ. 1 τοῦ Ν.Δ. 400/70	»	2.000
11 Τῶν ἀποφάσεων περὶ συγχωνεύσεως Ἀνωνύμων Ἑταιρειῶν	»	10.000
12. Τῶν ἀποφάσεων τῆς Ἐπιτροπῆς τοῦ Χρηματιστηρίου περὶ εἰσαγωγῆς χρεωγράφων εἰς τὸ Χρηματιστήριον πρὸς διαπραγμάτευσιν, συμφώνως πρὸς τὰς διατάξεις τοῦ ἄρθρου 2 παρ. 3 Α.Ν. 148/67	»	1 000
13. Τῶν ἀποφάσεων τῆς Ἐπιτροπῆς κεφαλαιαγορᾶς περὶ διαγραφῆς χρεωγράφων ἐκ τοῦ Χρηματιστηρίου, συμφώνως πρὸς τὰς διατάξεις τοῦ ἄρθρου 2 παρ. 4 Α.Ν.148/1967	»	1 000

Β'. Δημοσιεύματα Ἑταιρ. Περιωρισμένης Εὐθύνης

1. Τῶν καταστατικῶν	Δραχ.	1.000
2. Τῶν τροποποιήσεων τῶν καταστατικῶν	»	400
3. Τῶν ἀνακοινώσεων καὶ προσκλήσεων	»	200
4. Τῶν ἰσολογισμῶν	»	1.000
5. Τῶν ἐκθέσεων ἐκτιμήσεως περιουσιακῶν στοιχείων	»	1 000

Γ'. Δημοσιεύματα Ἀλληλασφαλιστικῶν Συνεταιρισμῶν - Ἀλληλασφαλιστικῶν Ταμείων καὶ Φιλανθρωπικῶν Σωματείων

1. Τῶν ὑπουργικῶν ἀποφασεων περὶ χορηγήσεως ἀδείας λειτουργίας Ἀλληλασφαλιστικῶν Συνεταιρισμῶν - Ἀλληλασφαλιστικῶν Ταμείων	»	1.000
2. Τῶν Ἰσολογισμῶν τῶν ὡς ἄνω Συνεταιρισμῶν, Ταμείων καὶ Σωματείων	»	1.000

ΙΙ Εἰς τὸ τεῦχος Τέταρτον, τῶν δικαστικῶν πράξεων, προσκλήσεων καὶ λοιπῶν δημοσιεύσεων ... » 400

Τὸ ὑπὲρ τοῦ Ταμείου Ἀλληλοβοηθείας Προσωπικοῦ Ἐθνικοῦ Τυπογραφείου (ΤΑΠΕΤ) καταβληθὲν ποσοστὸν ἐπὶ τῶν τελῶν δημοσιεύσεων ἐν τῷ τεύχει Ἀνωνύμων Ἑταιρειῶν καὶ Ἑταιρειῶν Περιωρισμένης Εὐθύνης ἐν γένει ὡρίσθη εἰς 5%.

Δ'. ΚΑΤΑΒΟΛΗ ΣΥΝΔΡΟΜΩΝ - ΤΕΛΩΝ ΔΗΜΟΣΙΕΥΜΑΤΩΝ ΚΑΙ ΠΟΣΟΣΤΩΝ Τ.Α.Π.Ε.Τ.

1. Αἱ συνδρομαὶ τοῦ ἐσωτερικοῦ καὶ τὰ τέλη δημοσιεύσεων προκαταβάλλονται εἰς τὰ Δημόσια Ταμεῖα ἔναντι ἀποδεικτικου εἰσπράξεως, ὅπερ, μερίμνῃ τοῦ ἐνδιαφερομένου, ἀποστέλλεται εἰς τὴν Ὑπηρεσίαν τοῦ Ἐθνικοῦ Τυπογραφείου.

2 Αἱ συνδρομαὶ τοῦ ἐξωτερικοῦ δύνανται ν' ἀποστέλλωνται καὶ εἰς ἀνάλογοι συνάλλαγμα δι' ἐπιταγῆς ἐπ' ὀνόματι τοῦ Διευθυντοῦ Διοικητικῶν καὶ Οἰκονομικῶν Ὑποθέσεων τοῦ Ἐθνικοῦ Τυπογραφείου.

3 Ἡ καταβολὴ τοῦ ὑπὲρ τοῦ Τ.Α.Π.Ε.Τ. ποσοστοῦ ἐπὶ τῶν ἀνωτέρω συνδρομῶν καὶ τελῶν δημοσιεύσεων ἐνεργεῖται ἐν Ἀθήναις μεν εἰς τὸ Ταμεῖον τοῦ ΤΑΠΕΤ (Κατάστημα Ἐθνικοῦ Τυπογραφείου), ἐν ταῖς λοιπαῖς δὲ πόλεσι τοῦ Κράτους εἰς τὰ Δημόσια Ταμεῖα, ὅπερ ἀποδίδεται εἰς τὸ ΤΑΠΕΤ, συμφώνως πρὸς τὰ ὁριζόμενα διὰ τῶν ὑπ' ἀριθ. 192378/3639 τοῦ ἔτους 1947 (RONEO 185) καὶ 178048/5321/31 7.65 (RONEO 139) ἐγκυκλίων διαταγῶν τοῦ Γενικοῦ Λογιστηρίου τοῦ Κράτους. Ἐπὶ συνδρομῶν ἐξωτερικοῦ ἀποστελλομένων δι' ἐπιταγῶν, συναποστέλλεται διὰ τῶν ἐπιταγῶν καὶ τὸ ὑπὲρ τοῦ ΤΑΠΕΤ ποσοστον.

Ὁ Γενικὸς Διευθυντὴς
ΣΕΡΑΦΕΙΜ ΤΡΙΑΝΤΑΦΥΛΛΟΥ

ΕΚ ΤΟΥ ΕΘΝΙΚΟΥ ΤΥΠΟΓΡΑΦΕΙΟΥ